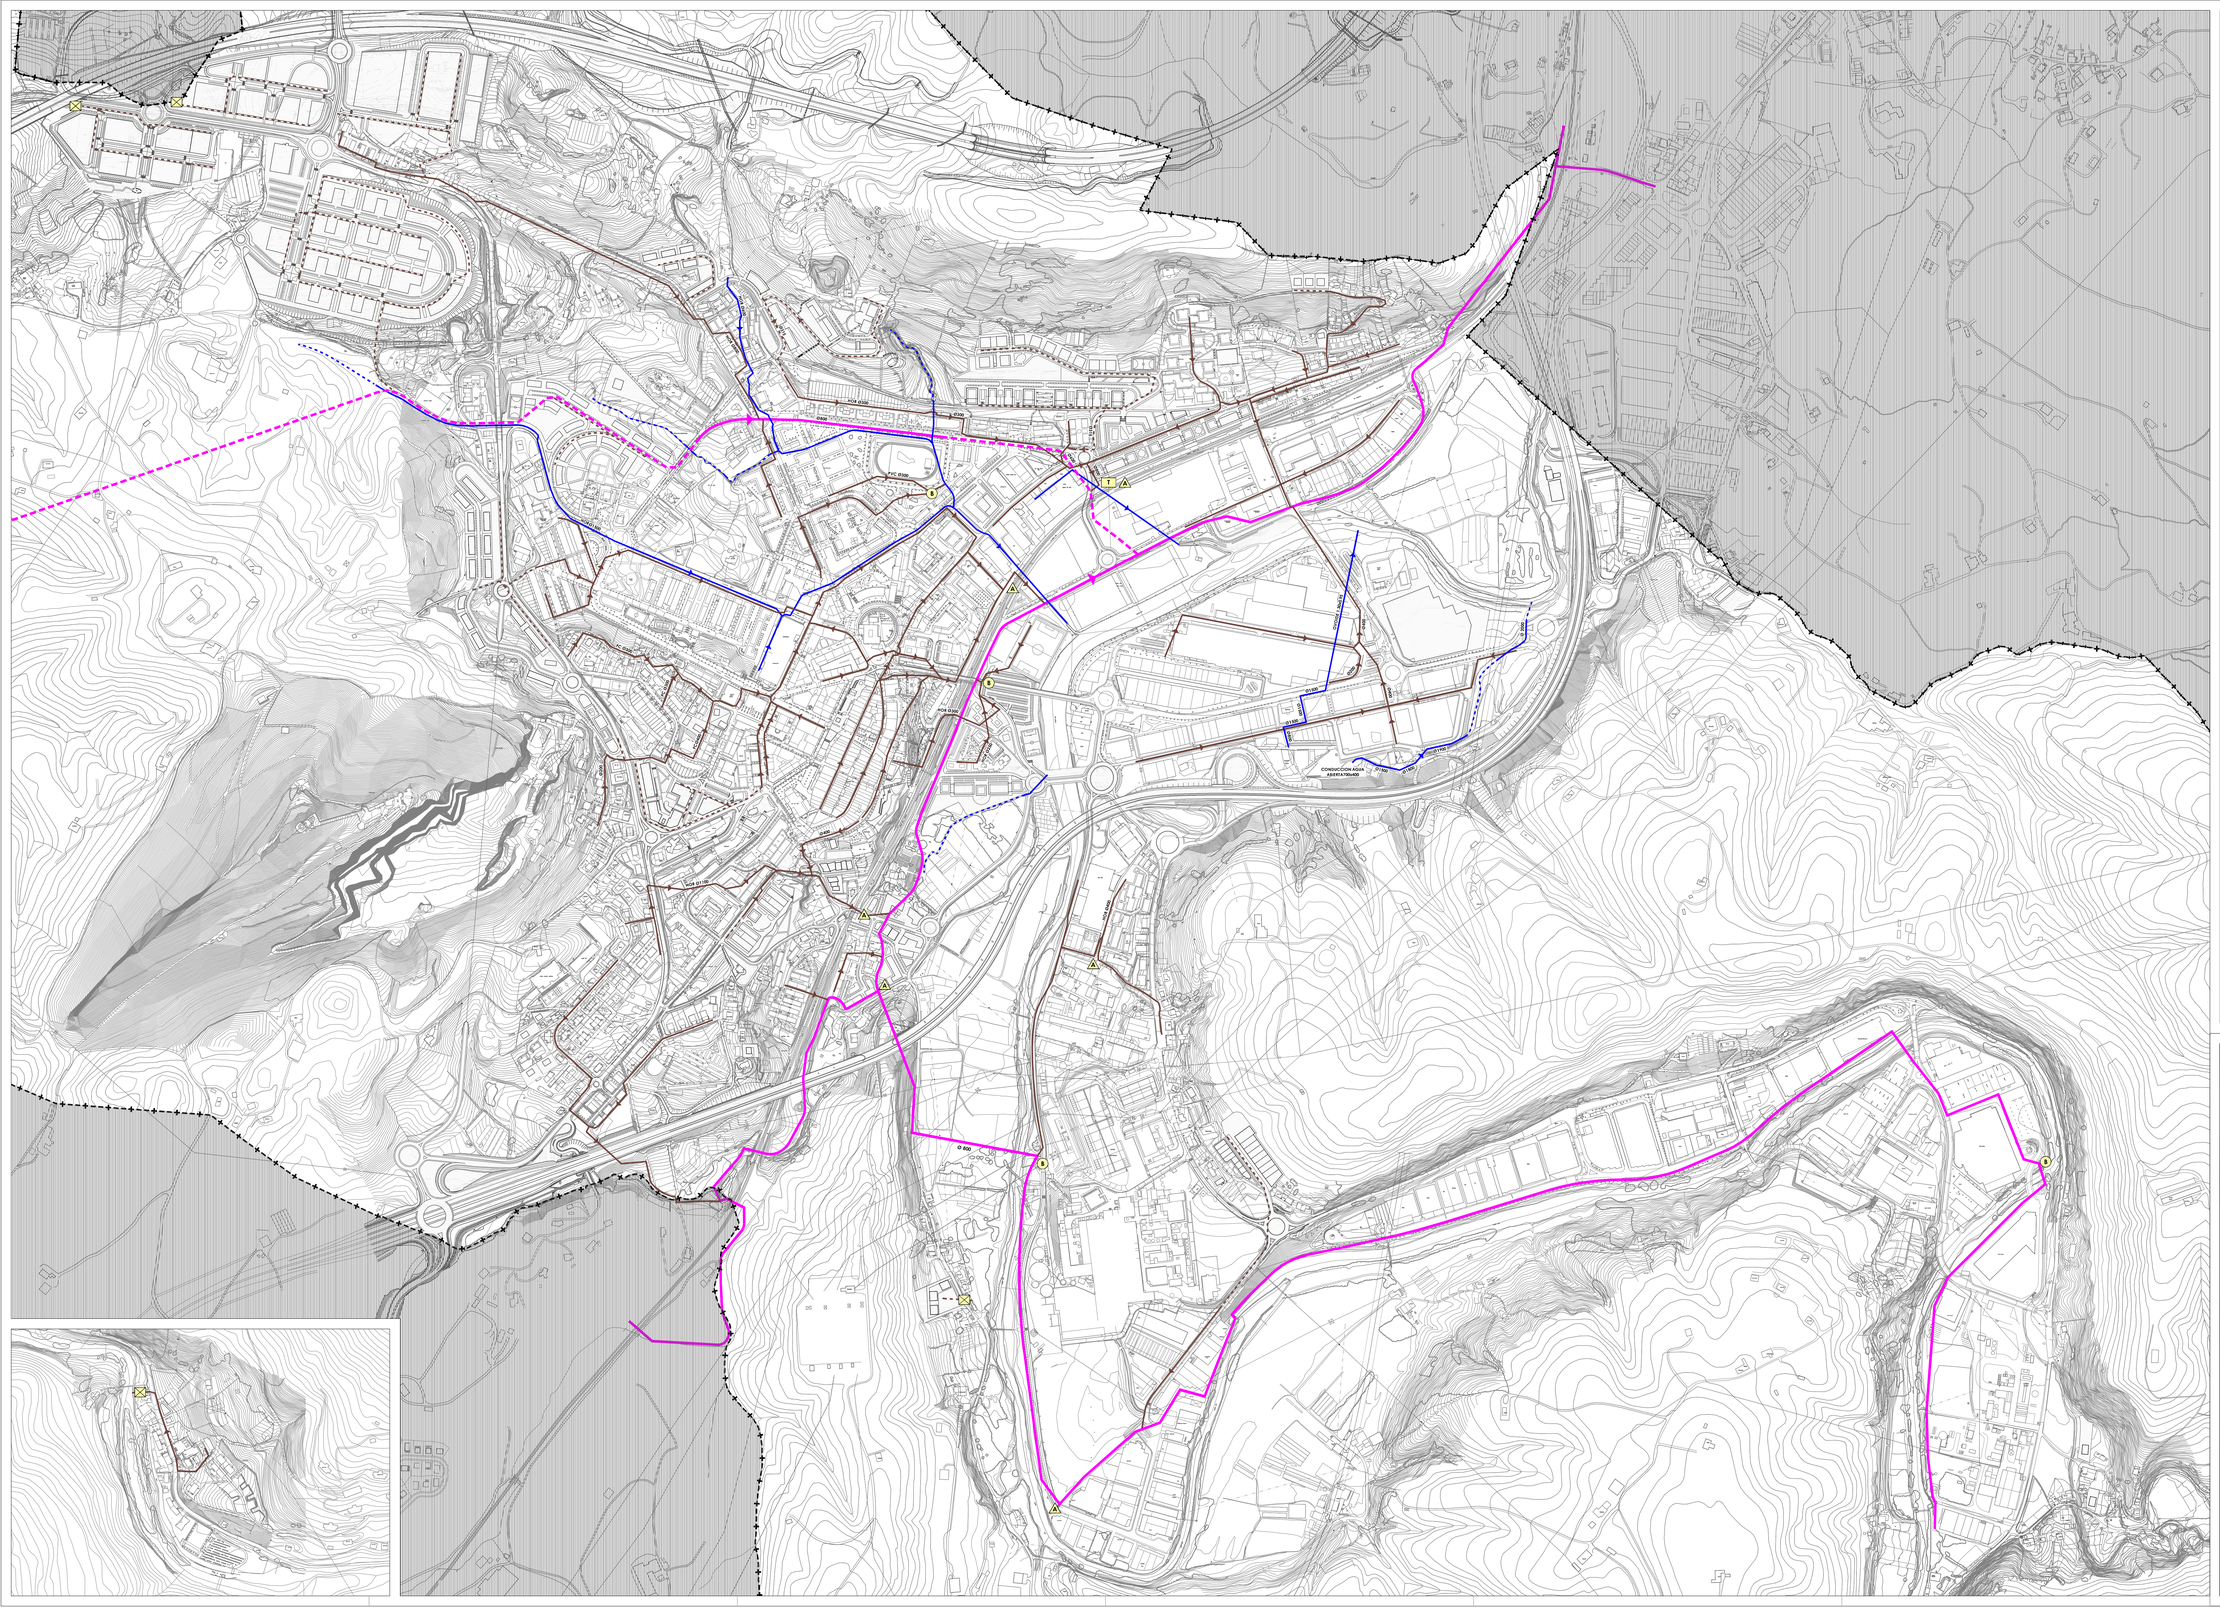


UDAL MUGA
LIMITE MUNICIPAL

RED HIDRICO SARIA (ELEVATORIA-MAZORI)
RED COMARCAL (COLECTOR GENERAL)

UR BELTZAN UDAL SAREA
RED MUNICIPALES/LOCALES

UNDELA
ESCALA

ESTABLECIDO UNDELA
ESCALA CUBIERTA

CAMARA/CAMERA
ALIVIADERO

POMPA/BESTA
BOMBEO

PROBABLEMENTE ABANDONADA
ESTACION DEPURADORA PROYECTADA

PROBABLEMENTE DEJARÁ DE FUNCIONAR
TANQUE DE TORMENTAS PROYECTADO

PROBABLEMENTE ESTABLECIDO SARIA
RED COMARCAL PROYECTADA

PROBABLEMENTE UR BELTZAN UDAL SAREA
RED MUNICIPALES/LOCALES PROYECTADA

Hernaniko Udala

TEXTO REFUNDIDO DE LA REVISION DE LAS NORMAS SUBSIDIARIAS DE PLANEAMIENTO URBANISTICO DE HERNANI

HERNANIKO HIRI ANTOLAMENDURAKO ARAU SUBSIDIARIOEN BERRIKUSPENAREN TESTU BATEGINA

APROBACION DEFINITIVA — ABRIL 2011 — 2011ko APIRILA — BEHIN BETIKO ONARPENA

OFICINA MUNICIPAL DE URBANISMO — UDALEKO HIRIGINTZA BULEGOA

PLANO II. 4. 2 — II. 4. 2 PLANOA

II. ORDENACION GENERAL
II.4 REDES GENERALES DE SERVICIOS

RED GENERAL DE SANEAMIENTO

ESCALA: 1:4.000

II. ANTOLAMENDU OROKORRA
II.4 ZERBITZUEN SARE OROKORRAK

SANEAMENDU SARE NAGUSIA

1:4.000 ESCALA